งบเร่งด่วน ๒๕๖๒

ด่วนที่สุด

ที่ สท ๐๐๑๗.๒/ ๕๓๒๕

ศาลากลางจังหวัดสุโขทัย
ถนนนิกรเกษม สท ๖๔๐๐๐

๒๒ พฤษภาคม ๒๕๖๒

เรื่อง ขออนุมัติโครงการขอรับการสนับสนุนงบประมาณเพื่อแก้ไขปัญหาความเดือดร้อนเร่งด่วนของประชาชนในจังหวัด ประจำปีงบประมาณ พ.ศ. ๒๕๖๒

เรียน นายอำเภอศรีสัชนาลัย

อ้างถึง หนังสืออำเภอศรีสัชนาลัย ที่ สท ๐๔๑๘/๒๕๑๘ ลงวันที่ ๒๑ พฤษภาคม ๒๕๖๒

สิ่งที่ส่งมาด้วย ๑. รายละเอียดโครงการฯ จำนวน ๑ ชุด
๒. แบบรายงานผลการดำเนินงานฯ จำนวน ๑ ชุด

ตามที่ อำเภอศรีสัชนาลัยได้จัดทำรายละเอียดโครงการปรับปรุงซ่อมแซมฝายชะลอน้ำ หมู่ที่ ๑๖ บ้านโป่งวัว (ห้วยสะท้อ) ตำบลแม่สิน อำเภอศรีสัชนาลัย จังหวัดสุโขทัย งบประมาณรวม ๑๔๑,๐๐๐ บาท (หนึ่งแสนสี่หมื่นหนึ่งพันบาทถ้วน) เพื่อขออนุมัติและขอรับการสนับสนุนงบประมาณเพื่อแก้ไขปัญหาความเดือดร้อนเร่งด่วนของประชาชนในจังหวัด ประจำปีงบประมาณ พ.ศ. ๒๕๖๒ นั้น

ในการนี้ จังหวัดสุโขทัยได้อนุมัติและจัดสรรงบประมาณโครงการ/กิจกรรมดังกล่าวข้างต้นตามที่อำเภอศรีสัชนาลัยนำเสนอแล้ว และผู้ว่าราชการจังหวัดสุโขทัยได้มอบอำนาจให้นายอำเภอศรีสัชนาลัยในการดำเนินการจัดซื้อจัดจ้างตามพระราชบัญญัติการจัดซื้อจัดจ้างและบริหารพัสดุภาครัฐ พ.ศ. ๒๕๖๐, ระเบียบกระทรวงการคลังว่าด้วยการจัดซื้อจัดจ้างและการบริหารพัสดุภาครัฐ พ.ศ. ๒๕๖๐, ตลอดจนกฎกระทรวงและระเบียบอื่นๆ ที่เกี่ยวข้องทุกขั้นตอนและทุกวิธี รวมทั้งการลงนามในสัญญาจ้างฯ การบริหารสัญญา ตลอดจนการบริหารพัสดุและตามระเบียบอื่นๆ ที่เกี่ยวข้อง ทั้งนี้ อำเภอฯ ต้องดำเนินการให้เป็นไปตามประกาศหรือคำสั่งคณะรักษาความสงบแห่งชาติที่เกี่ยวข้อง และปฏิบัติตามกฎหมาย ระเบียบ ข้อบังคับ มติคณะรัฐมนตรี หนังสือเวียนที่เกี่ยวข้อง ตลอดจนมาตรฐานของทางราชการให้ถูกต้องครบถ้วน และต้องลงนามในสัญญาฯ และส่งเอกสารสัญญาพร้อมส่งเอกสารที่เกี่ยวข้องให้สำนักงานจังหวัดสุโขทัย กลุ่มงานอำนวยการ (ฝ่ายการเงินและบัญชี) เพื่อจองเงินในระบบ GFMIS และเบิกจ่ายงบประมาณให้แล้วเสร็จ **ภายในวันที่ ๓๐ สิงหาคม ๒๕๖๒ เวลา ๑๖.๓๐ น.** และให้รายงานผลการดำเนินงานให้จังหวัดทราบในวันที่ ๒๕ ของทุกเดือน และเมื่อดำเนินการแล้วเสร็จให้รวบรวมเอกสารหลักฐานส่งให้สำนักงานจังหวัดสุโขทัยเบิกจ่ายตามระเบียบกระทรวงการคลัง ต่อไป

จึงเรียนมาเพื่อดำเนินการต่อไป

ขอแสดงความนับถือ

(นายไมตรี ไตรติลานันท์)
ผู้ว่าราชการจังหวัดสุโขทัย

สำนักงานจังหวัด
กลุ่มงานยุทธศาสตร์และข้อมูลเพื่อการพัฒนาจังหวัด
โทร/โทรสาร. ๐-๕๕๖๑-๑๖๑๙

แบบรายงานผลการเบิกจ่ายงบประมาณและแผนการดำเนินโครงการ

ค่าใช้จ่ายในการสนับสนุนการแก้ไขปัญหาความเดือดร้อนเร่งด่วนของประชาชนในจังหวัด ประจำปีงบประมาณ พ.ศ. 2562

จังหวัดสุโขทัย

(.....) ไตรมาสที่ 3 (.....) ไตรมาสที่ 4

ข้อมูล ณ วันที่ 2562

(1) โครงการ	(2) งบประมาณ (บาท)	(3) เหตุผล/ความจำเป็น และผลลัพท์/ผลผลิต	(4) พื้นที่ดำเนินการ และหน่วยงานรับผิดชอบ	(5) ผลการเบิกจ่าย (บาท)	(6) = (2) - (5) คงเหลือ (บาท)	แผนการเบิกจ่าย (บาท)					
						เม.ย.62	พ.ค.62	มิ.ย.62	ก.ค.62	ส.ค.62	ก.ย.62
วัตถุประสงค์ที่ 1 เพื่อแก้ไขปัญหาความเดือดร้อนเร่งด่วนของประชาชน											
1. โครงการ.....											
2. โครงการ.....											
4. โครงการ.....											
.....											
รวมงบประมาณ	-										

หมายเหตุ

1. กรุณาส่งข้อมูลตามแบบรายงาน ดังนี้

   ส่งแบบรายงาน ทุกๆวันที่ 25 ของเดือน โดยเริ่มรายงานครั้งแรก วันที่ 25 มิถุนายน 2562

2. ประสานข้อมูเพิ่มเติมได้ที่ /โทรศัพย์/โทรสาร 055-611619

ลงชื่อ ผู้รายงาน

( )

ตำแหน่ง .....

วันที่ 2562

โทร .....

โครงการตามแผนปฏิบัติการของจังหวัดสุโขทัยประจำปีงบประมาณ พ.ศ.๒๕๖๒

โครงการ : โครงการพัฒนาโครงสร้างพื้นฐานและโครงข่ายคมนาคมเพื่อการเกษตร
กิจกรรมหลัก : พัฒนาโครงสร้างพื้นฐานและโครงข่ายคมนาคมเพื่อการเกษตร
กิจกรรมย่อย : ปรับปรุงซ่อมแซมฝายชะลอน้ำ หมู่ที่ ๑๖ บ้านโป่งวัว(ห้วยสะท้อ)
ตำบลแม่สิน อำเภอศรีสัชนาลัย จังหวัดสุโขทัย

****

๑. หลักการและเหตุผล

เนื่องด้วยฝายชะลอน้ำ หมู่ที่ ๑๖ บ้านโป่งวัว(ห้วยสะท้อ) ตำบลแม่สิน อำเภอศรีสัชนาลัย เป็นแหล่งกักเก็บน้ำและชะลอน้ำในช่วงฤดูน้ำหลาก อีกทั้งยังเป็นแหล่งน้ำเพื่อทำการเกษตรและเพาะปลูก ซึ่งสระลูกดังกล่าวในปัจจุบันเกิดการชำรุดทรุดโทรม ไม่สามารถกักเก็บน้ำไว้ใช้ในฤดูแล้งได้ จากการสำรวจและประเมินผลหากซ่อมแซมจะสามารถกักเก็บน้ำเพื่อเป็นแหล่งน้ำใช้ในการเกษตร อุปโภค บริโภคในภายภาคหน้า อีกทั้งจะสามารถกักเก็บน้ำได้ในปริมาณที่มากขึ้น ส่งผลให้เกษตรกรมีน้ำใช้ในการเพาะปลูกอย่างพอเพียง และเป็นการพัฒนาแหล่งกักเก็บน้ำไว้ใช้ประโยชน์ในภายภาคหน้า

๒. ประเด็นยุทธศาสตร์การพัฒนาจังหวัด

พัฒนาและยกระดับการท่องเที่ยวมรดกโลกเสริมสร้างความสามารถในการแข่งขัน การค้าการลงทุนภาคเกษตร ภาคอุตสาหกรรม สินค้าและบริการ และพัฒนาความเชื่อมโยงโครงข่ายคมนาคม และโลจิสติกส์

๓. เป้าประสงค์ของจังหวัด

พัฒนาระบบเศรษฐกิจของจังหวัดให้มีความสมดุลและขยายตัวอย่างต่อเนื่อง

๔. วัตถุประสงค์ของโครงการ

๔.๑ เพื่อเป็นแหล่งน้ำเพื่อการอุปโภค บริโภค และเป็นแหล่งเพาะพันธ์ปลา
๔.๒ เพื่อเพิ่มศักยภาพและปริมาณการกักเก็บน้ำของฝาย สำหรับใช้ในยามฤดูแล้ง
๔.๓ เพื่อสร้างขวัญและกำลังใจที่ดีให้แก่ราษฎรกลุ่มเป้าหมายในพื้นที่
๔.๔ เพื่อให้กลุ่มเกษตรกรมีรายได้เพิ่มขึ้นจากการทำการเกษตร

๕. ตัวชี้วัด

ร้อยละของรายได้จากภาคเกษตร ภาคอุตสาหกรรม ภาคการผลิตสินค้าและบริการเพิ่มขึ้น

๖. ค่าเป้าหมาย

ร้อยละที่เพิ่มขึ้นของแหล่งน้ำในแต่ละอำเภอที่ได้รับการพัฒนา

๗. กลยุทธ์ แนวทาง วิธีดำเนินการ

ปรับปรุงซ่อมแซมฝายชะลอน้ำ หมู่ที่ ๑๖ บ้านโป่งวัว(ห้วยสะท้อ) ตำบลแม่สิน อำเภอศรีสัชนาลัย จังหวัดสุโขทัย

๘. ประเภทผลผลิต

☐ ๑. การพัฒนาด้านสังคม
☐ ๒. การรักษาความมั่นคงและความสงบ
☐ ๓. การพัฒนาด้านอุตสาหกรรม การค้าและการลงทุน
☑ ๔. การพัฒนาด้านการเกษตร
☐ ๕. การพัฒนาด้านการท่องเที่ยวและบริการ

/๙. สถานที่ดำเนินการ...

๙. สถานที่ดำเนินการ

ฝายชะลอน้ำ หมู่ที่ ๑๖ บ้านโป่งวัว(ห้วยสะท้อ) ตำบลแม่สิน อำเภอศรีสัชนาลัย จังหวัดสุโขทัย

๑๐. ระยะเวลาดำเนินการ

ปีงบประมาณ พ.ศ. ๒๕๖๒

๑๑. งบประมาณ

เงินงบประมาณตามแผนปฏิบัติราชการประจำปีของจังหวัดสุโขทัย ประจำปีงบประมาณ พ.ศ.๒๕๖๒ เป็นเงินจำนวน ๑๔๑,๐๐๐ บาท (หนึ่งแสนสี่หมื่นหนึ่งพันบาทถ้วน) โดยเบิกจ่าย

☐ งบดำเนินงาน จำนวน ..... บาท (.....)

☑ งบลงทุน จำนวน ๑๔๑,๐๐๐ บาท

๑๒. หน่วยงานรับผิดชอบ

ที่ทำการปกครองอำเภอศรีสัชนาลัย

๑๓. ประโยชน์ที่คาดว่าจะได้รับ

๑๓.๑ ทำให้ฝายมีศักยภาพในการกักเก็บน้ำเพื่อการอุปโภค บริโภค และเป็นแหล่งเพาะพันธ์ปลา

๑๓.๒ เป็นพื้นที่ชะลอน้ำป้องกันปัญหาอุทกภัย

๑๓.๓ ประชาชนในพื้นที่มีแหล่งน้ำดิบในการผลิตน้ำประปา

๑๓.๔ เป็นแหล่งอาหารและสร้างรายได้ให้แก่ราษฎรในพื้นที่

๑๔. ผู้เสนอโครงการ

ลงชื่อ นายกองโท ผู้เสนอโครงการ

(พยุงศักย์ สุวรรณโณ)

นายอำเภอศรีสัชนาลัย

๑๕. ผู้เห็นชอบโครงการ

.....

.....

ลงชื่อ ผู้เห็นชอบโครงการ

(.....(นายสุชาติ ทีตะสุต).....)

ตำแหน่ง.....รองผู้ว่าราชการจังหวัดสุโขทัย.....

๑๖. ผู้อนุมัติโครงการ

.....

.....

ลงชื่อ ผู้อนุมัติโครงการ

(นายไมตรี ไตรติลานันท์)

ตำแหน่ง.....ผู้ว่าราชการจังหวัดสุโขทัย.....

บัญชีประมาณราคาก่อสร้าง

ปร.4

โครงการ ปรับปรุงซ่อมแซมฝายชลอน้ำ | แผ่นที่

สถานที่ก่อสร้าง ม.16 บ้านโป่งวัว (ห้วยสะท้อ) ต.แม่สิน อ. ศรีสัชนาลัย จ. สุโขทัย | วันที่ กุมภาพันธ์ 2562 | แบบเลขที่

ลำดับ	รายการ	จำนวน	หน่วย	ค่าวัสดุ (บาท)		ค่าแรง (บาท)		รวมเป็นเงิน (บาท)	หมายเหตุ
				ราคา/หน่วย	เป็นเงิน	ราคา/หน่วย	เป็นเงิน		
1	งานก่อสร้างหูช้าง ค.ส.ล.								
1.1	งานปรับพื้นที่								
1.1.1	งานถากถางป่าและล้มต้นไม้	60.00	ตร.ม.	-	-	2.52	151.20	151.20	
1.1.2	ค่างานขุดดินด้วยเครื่องจักร	315.00	ลบ.ม.		-	17.81	5,610.15	5,610.15	
1.2	งานคอนกรีต								
1.2.1	คอนกรีต ค.2 (240 ksc)	17.38	ลบ.ม.	-	-	498.00	8,655.24	8,655.24	
1.2.2	ปูนซีเมนต์ปอร์ตแลนด์	116.79	ถุง	120.00	14,015.23	-	-	14,015.23	
1.2.3	ทรายหยาบ	10.43	ลบ.ม.	354.20	3,693.60	-	-	3,693.60	
1.2.4	หินย่อย เบอร์ 1-2	17.38	ลบ.ม.	469.78	8,164.78	-	-	8,164.78	
1.3	งานเหล็กเสริม				-		-		
1.3.1	DB. 12 มม.	745.92	กก.	19.21	14,329.12	3.30	2,461.54	16,790.66	8.88 กก./เส้น
1.3.2	RB. 9 มม.	149.70	กก.	20.21	3,025.44	4.10	613.77	3,639.21	4.99 กก./เส้น
1.3.3	RB. 6 มม.	19.98	กก.	21.21	423.78	4.10	81.92	505.69	2.22 กก./เส้น
1.3.4	หลวดผูกเหล็ก (เบอร์ 18)	30.00	กก.		-	34.51	1,035.30	1,035.30	
1.4	งานไม้แบบหล่อคอนกรีตทั่วไปเฉลี่ยใช้งาน 80 %	60.00	ตร.ม.	498.96	29,937.60	133.00	7,980.00	37,917.60	
2	**งานดาดคอนกรีตเสริมเหล็กหน้าฝาย**								
2.1	งานถมดิน	60.00	ลบ.ม.		-	17.81	1,068.60	1,068.60	
2.2	งานคอนกรีต								
2.2.1	คอนกรีต ค.2 (240 ksc)	4.20	ลบ.ม.	-	-	498.00	2,091.60	2,091.60	
2.2.2	ปูนซีเมนต์ปอร์ตแลนด์	28.22	ถุง	120.00	3,386.88	-	-	3,386.88	
2.2.3	ทรายหยาบ	2.52	ลบ.ม.	354.20	892.58	-	-	892.58	
2.2.4	หินย่อย เบอร์ 1-2	4.20	ลบ.ม.	469.78	1,973.08	-	-	1,973.08	
2.3	งานเหล็กเสริม				-		-		
2.2	ตะแกรงเหล็กเส้นกลมผิวข้ออ้อยสี่เหลี่ยมจัตุรัส								
	ศก.4.0 มม. ขนาดตาราง 0.20 x 0.20 ม.	60.00	ตร.ม	30.00	1,800.00		-	1,800.00	
					รวมราคาวัสดุ+ค่าแรง			105,630.05	
					FACTOR F = 1.3375			35,650.14	
					รวมราคาทั้งหมด			141,280.19	
ตัวหนังสือ	หนึ่งแสนสี่หมื่นหนึ่งพันบาทถ้วน				คิดเป็นเงินค่าก่อสร้างทั้งสิ้น			141,000.00	


ประมาณราคาที่ราคาน้ำมันเชื้อเพลิงโซล่า ที่อำเภอเมือง 27.00 - 27.99 บาท/ลิตร

ลงชื่อ ผู้ประมาณราคา

(นายอภิชาติ พานิชสรรพ์)

นายช่างโยธาชำนาญงาน

จังหวัดสุโขทัย

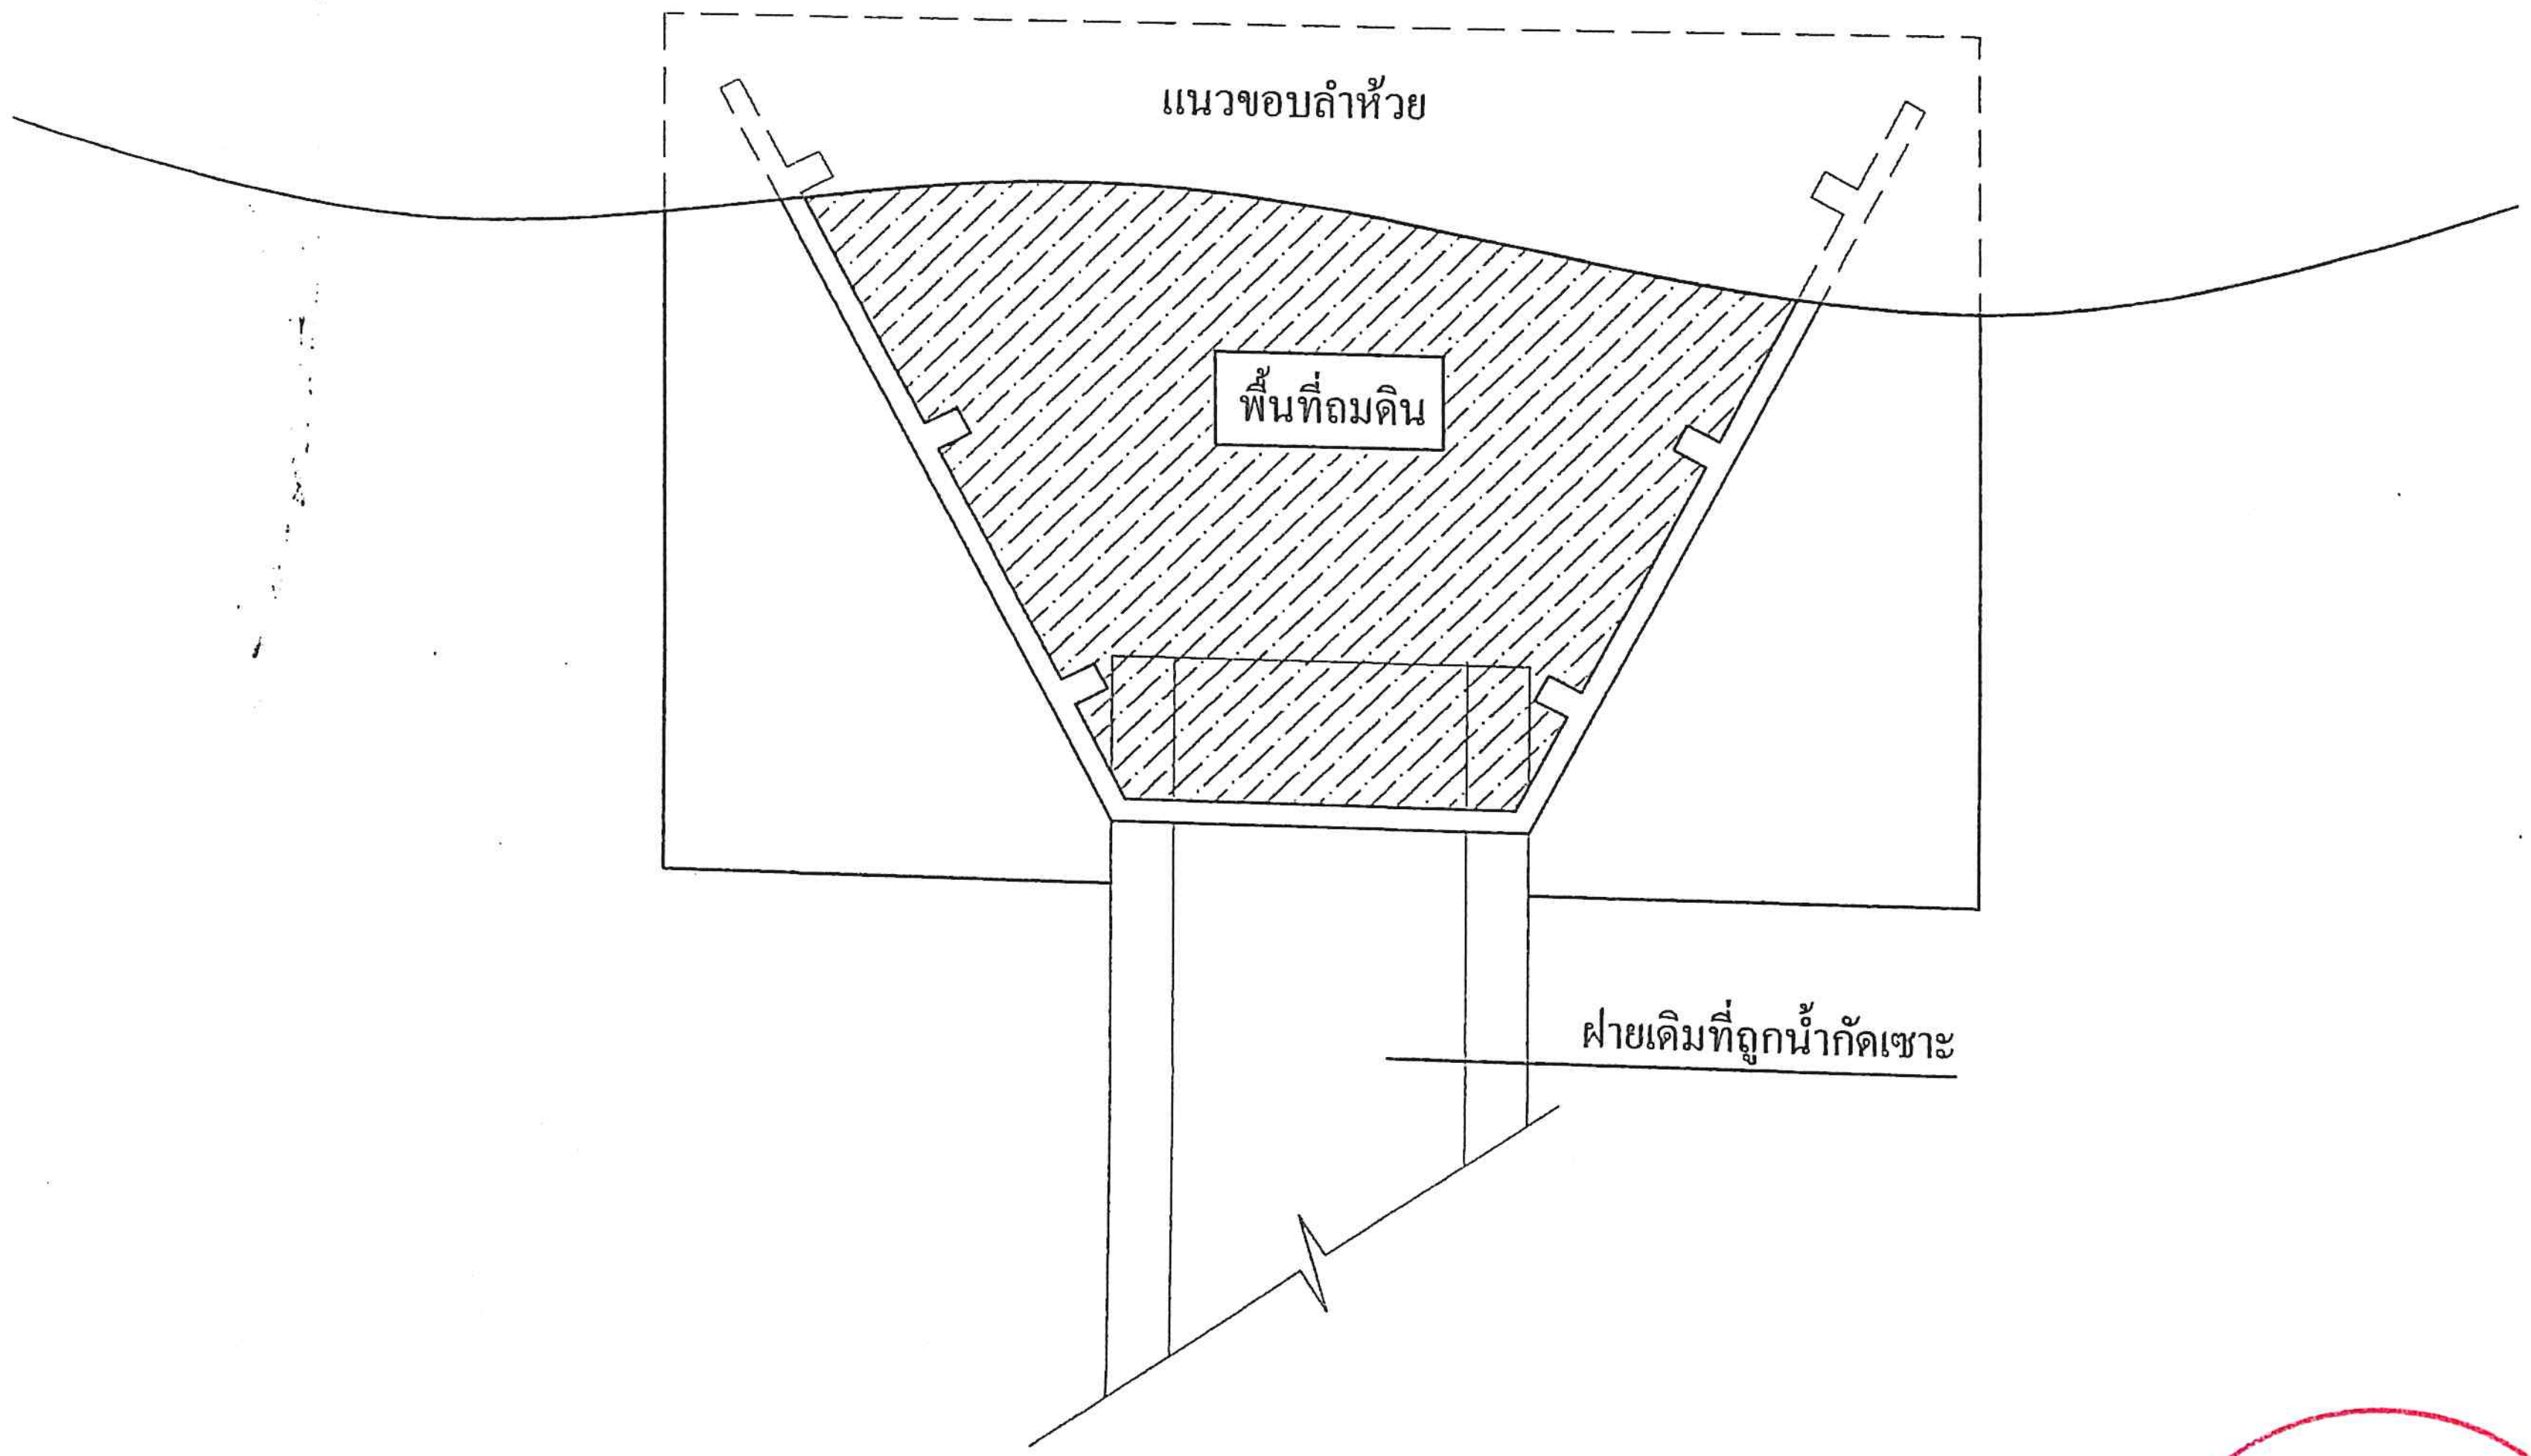


แบบแปลน
SCALE 1 : 100
0 0.50 1.00 2.00 4.00 6.00 8.00

อบต. แม่สิน อ.ศรีสัชนาลัย จ.สุโขทัย

ต.แม่สิน อ.ศรีสัชนาลัย จ.สุโขทัย

ชื่อโครงการ	
ปรับปรุงซ่อมแซมฝายชะลอน้ำ	
สถานที่ก่อสร้าง	
หมู่ที่ 16 บ้านโป่งวัว (ห้วยสะทึ้ง) ตำบลแม่สิน อำเภอศรีสัชนาลัย จังหวัดสุโขทัย	
ผู้เขียนแบบ	
.... (นายอภิชาติ พานิชสรรพ์) นายช่างโยธาชำนาญงาน	
แบบแสดง	
แบบแปลน	
แบบเลขที่	แบบแผ่นที่

จังหวัดสุโขทัย

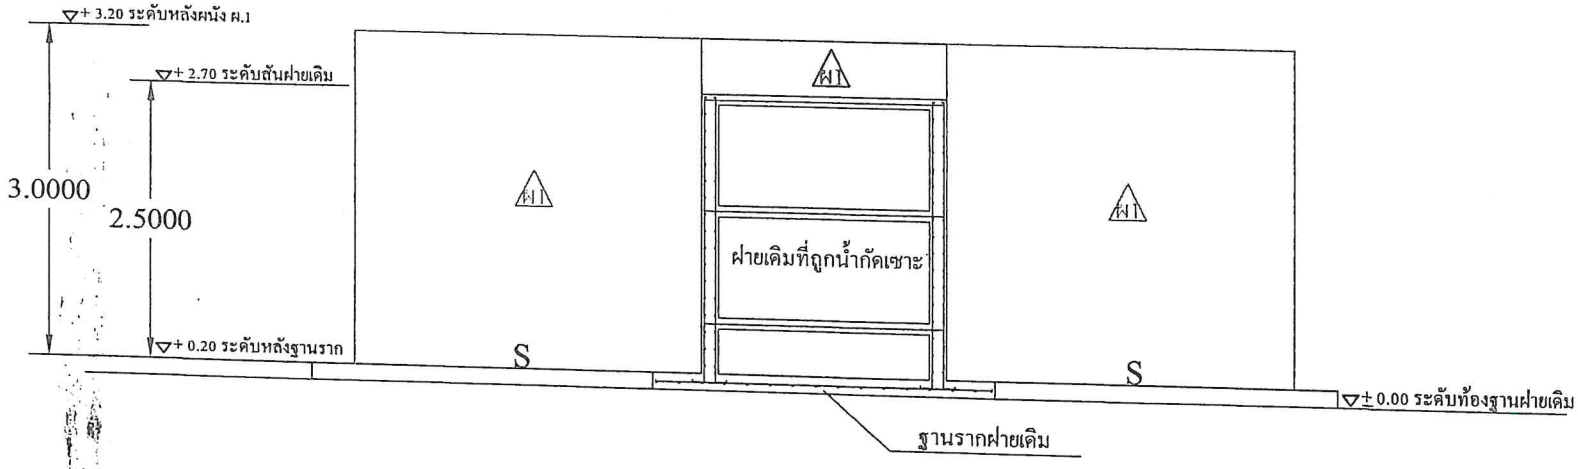

แบบแปลน

SCALE 1 : 160

0 1.00 4.00 8.00

0.50 2.00 6.00



อบต. แม่สิน อ.ศรีสัชนาลัย จ.สุโขทัย

ต.แม่สิน อ.แม่สิน จ.สุโขทัย

ชื่อโครงการ

ปรับปรุงซ่อมแซมฝายชลอน้ำ

สถานที่ก่อสร้าง

หมู่ที่ 16 บ้านโป่งวัง (ห้วยสะท้อ)
ตำบลแม่สิน อำเภอศรีสัชนาลัย
จังหวัดสุโขทัย


ผู้เขียนแบบ

(นายอภิชาติ พานิชสรรพ์)
นายช่างโยธาชำนาญงาน

แบบแสดง

แบบแปลน

แบบเลขที่	แบบแผ่นที่

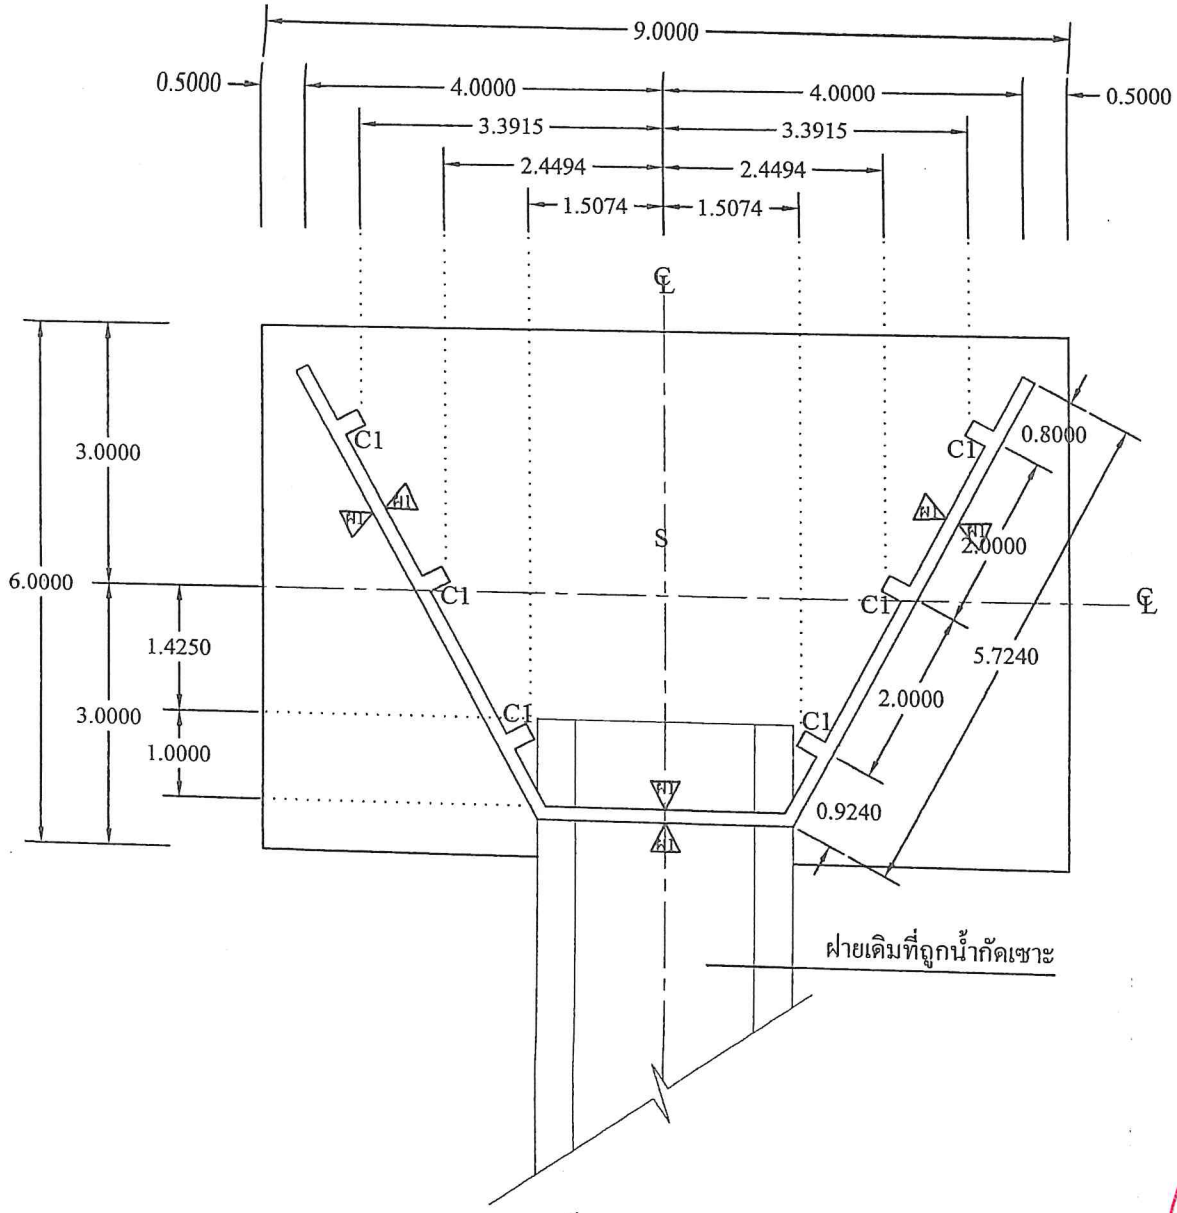

แปลนพื้น

SCALE 1 : 100

0 1.00 4.00 8.00

0.50 2.00 6.00

อบต. แม่สิน อ.ศรีสัชนาลัย จ.สุโขทัย

ชื่อโครงการ

ปรับปรุงซ่อมแซมฝายชลอน้ำ

สถานที่ก่อสร้าง

หมู่ที่ 16 บ้านโป่งวัว (ห้วยสะท้อ)
ตำบลแม่สิน อำเภอศรีสัชนาลัย
จังหวัดสุโขทัย


ผู้เขียนแบบ

(นายอภิชาติ พานิชสรรค์)
นายช่างโยธาชำนาญงาน

แบบแสดง

แปลนพื้น

แบบเลขที่	แบบแผ่นที่

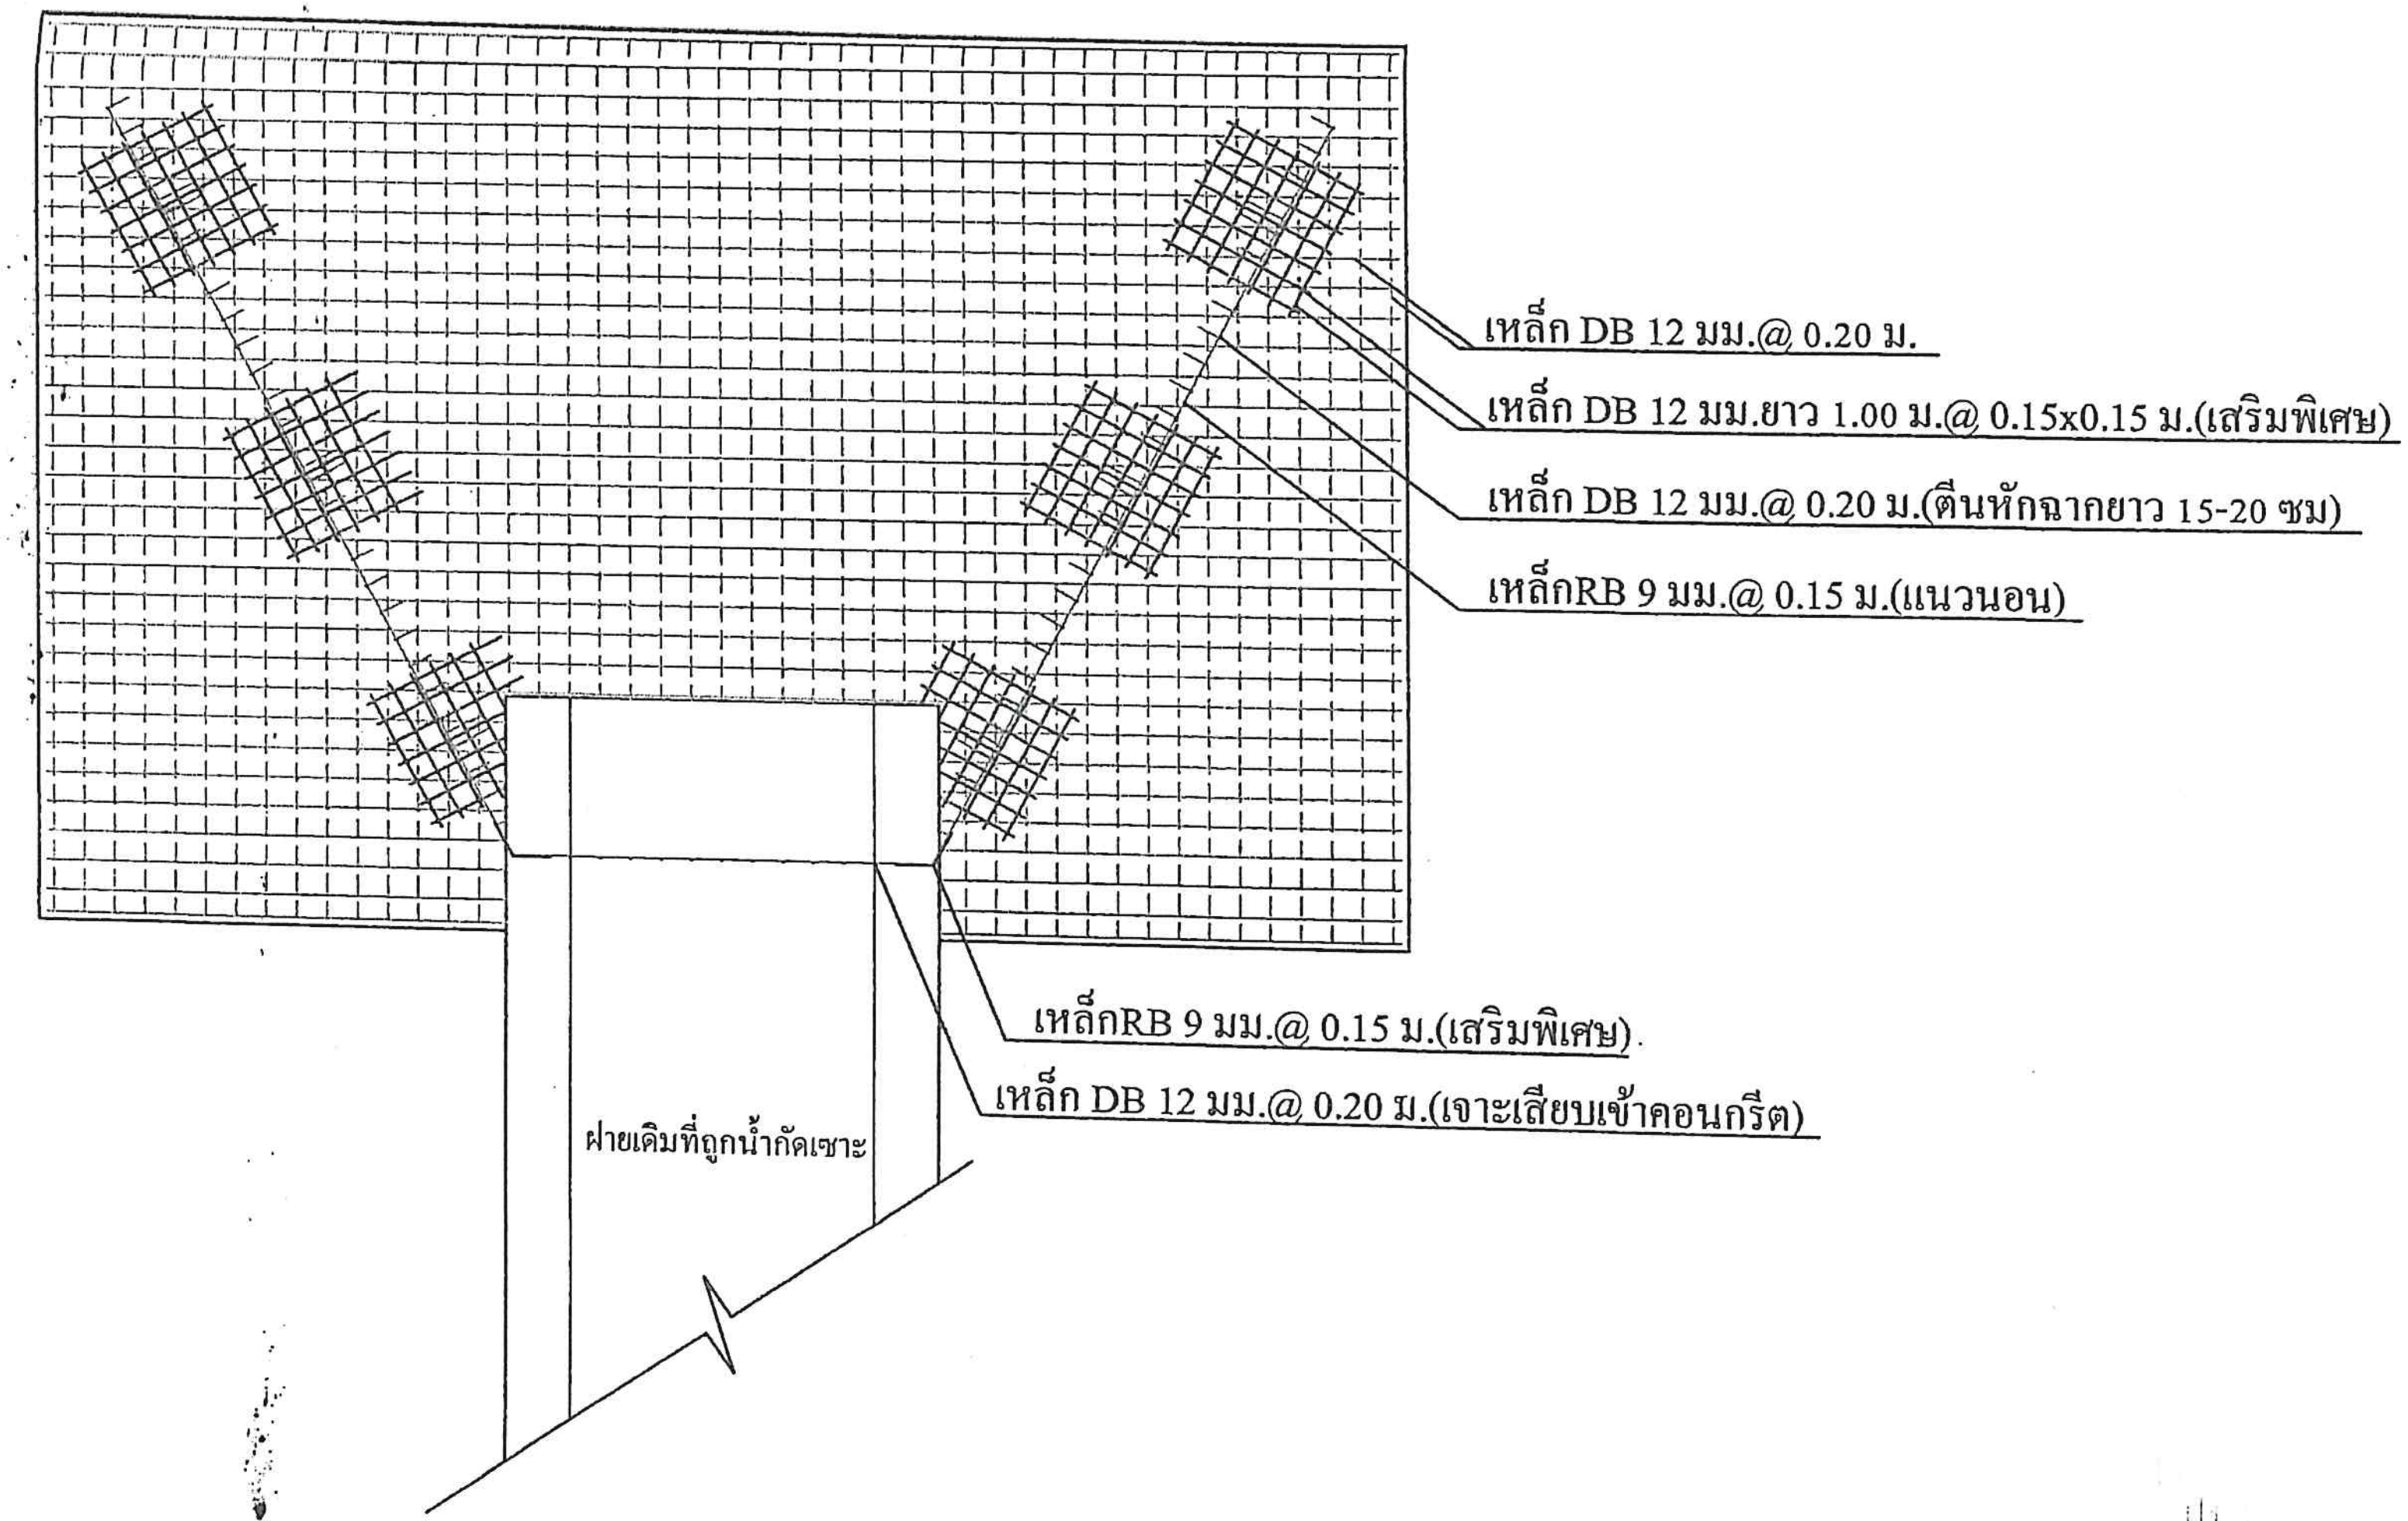

แบบแสดงเหล็กเสริมคอนกรีต

SCALE 1 : 100


0 0.50 1.00 2.00 4.00 6.00 8.00

อบต. แม่สิน อ.ศรีสัชนาลัย จ.สุโขทัย


ต.แม่สิน อ.แม่สิน จ.สุโขทัย

ชื่อโครงการ	
ปรับปรุงซ่อมแซมฝายชลอน้ำ	
สถานที่ก่อสร้าง	
หมู่ที่ 16 บ้านโป่งรัง (ห้วยสะท้อ) ตำบลแม่สิน อำเภอศรีสัชนาลัย จังหวัดสุโขทัย	
ผู้เขียนแบบ	
(นายอภิชาติ พานิชสรรพ์) นายช่างโยธาชำนาญงาน	
แบบแสดง	
แบบแสดงเหล็กเสริมคอนกรีต	
แบบเลขที่	แบบแผ่นที่


จังหวัดสุโขทัย

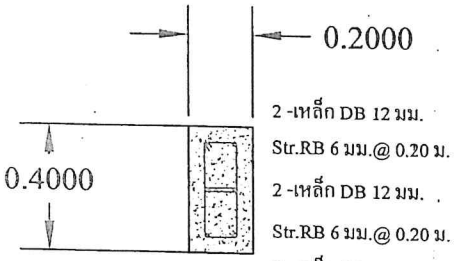

C1

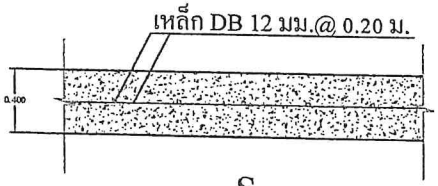


S

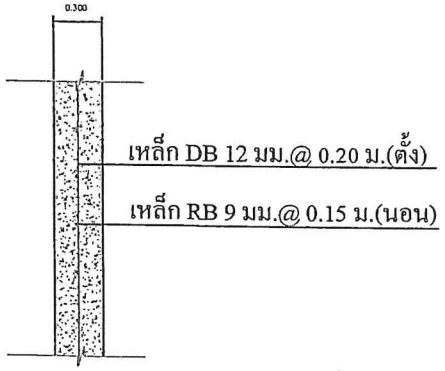

ผ1

แบบขยาย พื้น,เสาและผนัง

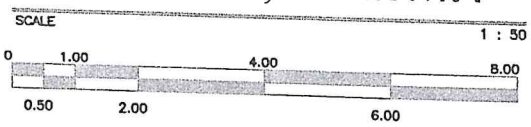





อบต.แม่สิน อ.ศรีสัชนาลัย จ.สุโขทัย

ชื่อโครงการ

ปรับปรุงซ่อมแซมฝายชลอน้ำ

สถานที่ก่อสร้าง

หมู่ที่ 16 บ้านโป่งวัว (ห้วยสะท้อ)
ตำบลแม่สิน อำเภอศรีสัชนาลัย
จังหวัดสุโขทัย


ผู้เขียนแบบ


(นายอภิชาติ พานิชศรรษ์)
นายช่างโยธาชำนาญงาน

แบบแสดง

แบบขยายพื้น , เสาและผนัง


แบบเลขที่	แบบแผ่นที่

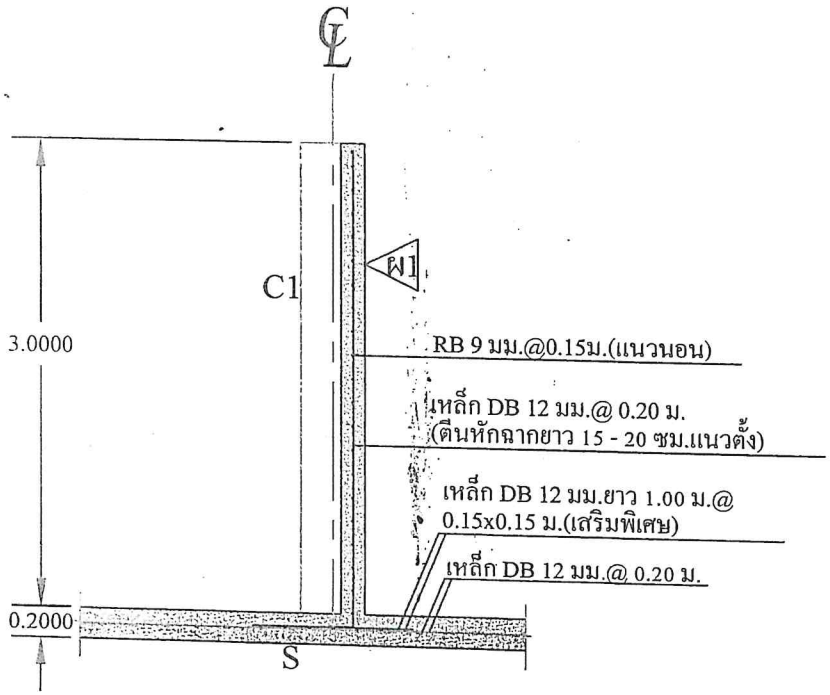


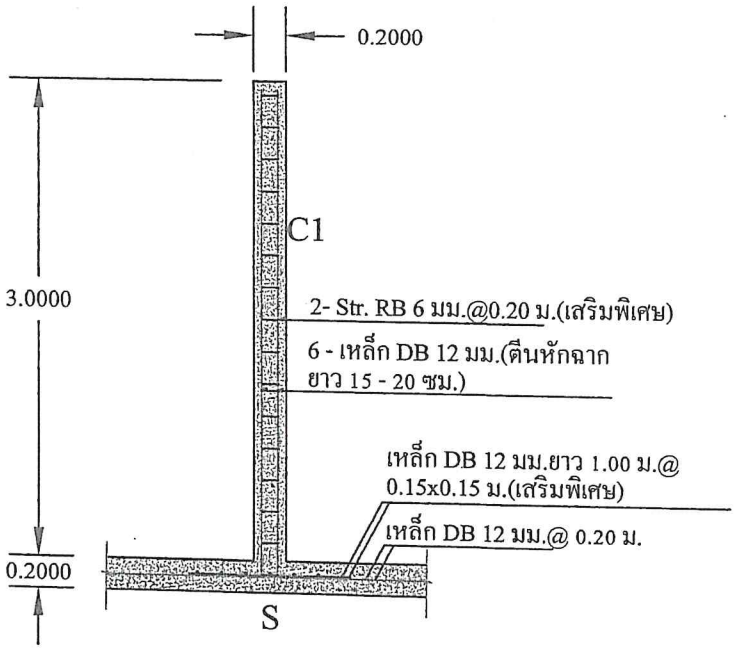

รูปตัด

SCALE 1 : 100

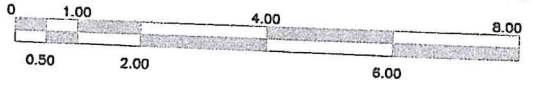

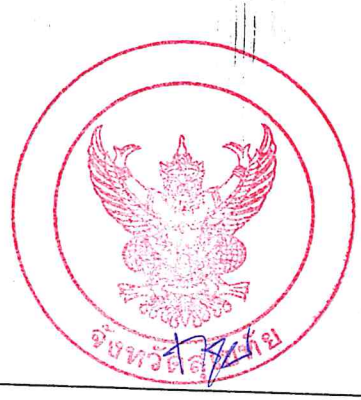

อบต. แม่สิน อ.ศรีสัชนาลัย จ.สุโขทัย

ชื่อโครงการ

ปรับปรุงซ่อมแซมฝายชลอน้ำ

สถานที่ก่อสร้าง

หมู่ที่ 16 บ้านโป่งวัว (ห้วยสะท้อ)
ตำบลแม่สิน อำเภอศรีสัชนาลัย
จังหวัดสุโขทัย


ผู้เขียนแบบ

(นายอภิชาติ พานิชสรรค์)
นายช่างโยธาชำนาญงาน

แบบแสดง

แบบรูปตัด

แบบเลขที่	แบบแผ่นที่

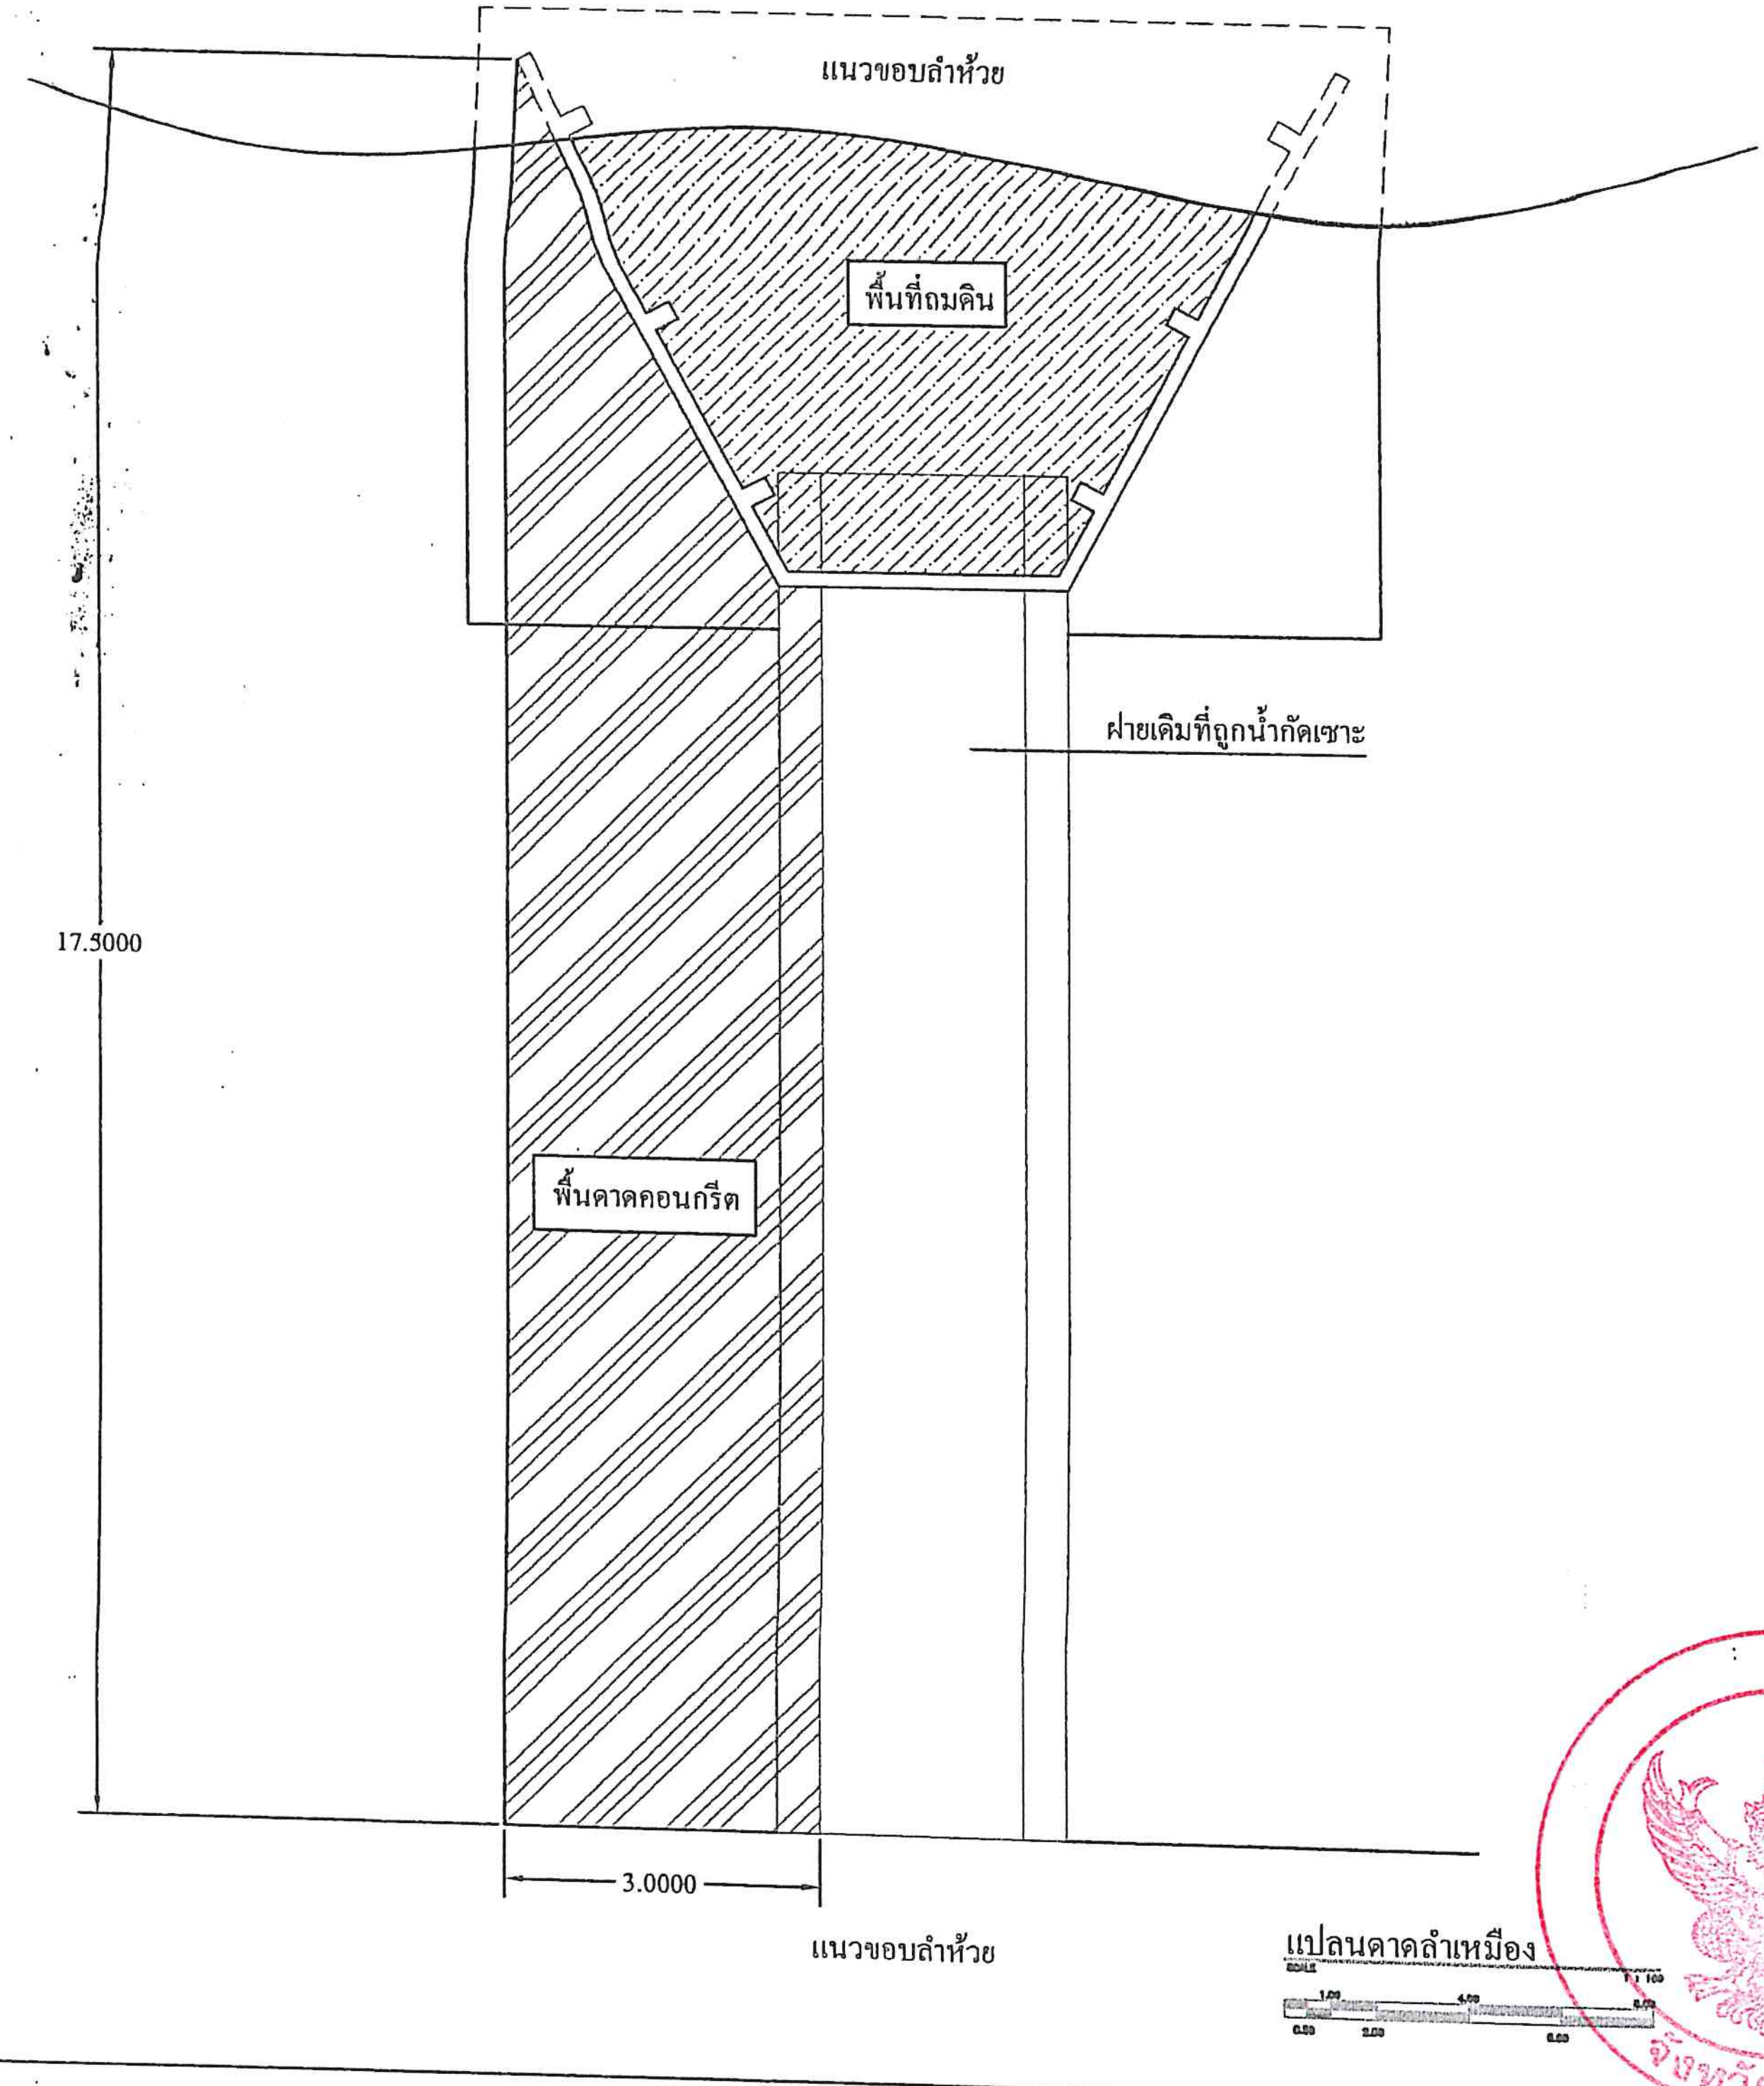

อบต. แม่สิน

ชื่อโครงการ

ปรับปรุงซ่อมแซมฝายชลอน้ำ

สถานที่ก่อสร้าง

หมู่ที่ 16 บ้านโป่งวัว (ห้วยสะท้อ)
ตำบลแม่สิน อำเภอศรีสัชนาลัย
จังหวัดสุโขทัย

ผู้เขียนแบบ


(นายอภิชาติ พานิชสรรพ์)
นายช่างโยธาชำนาญงาน

แบบแสดง


แปลนดาดลำเหมือง

แบบเลขที่	แบบแผ่นที่

จังหวัดสุโขทัย

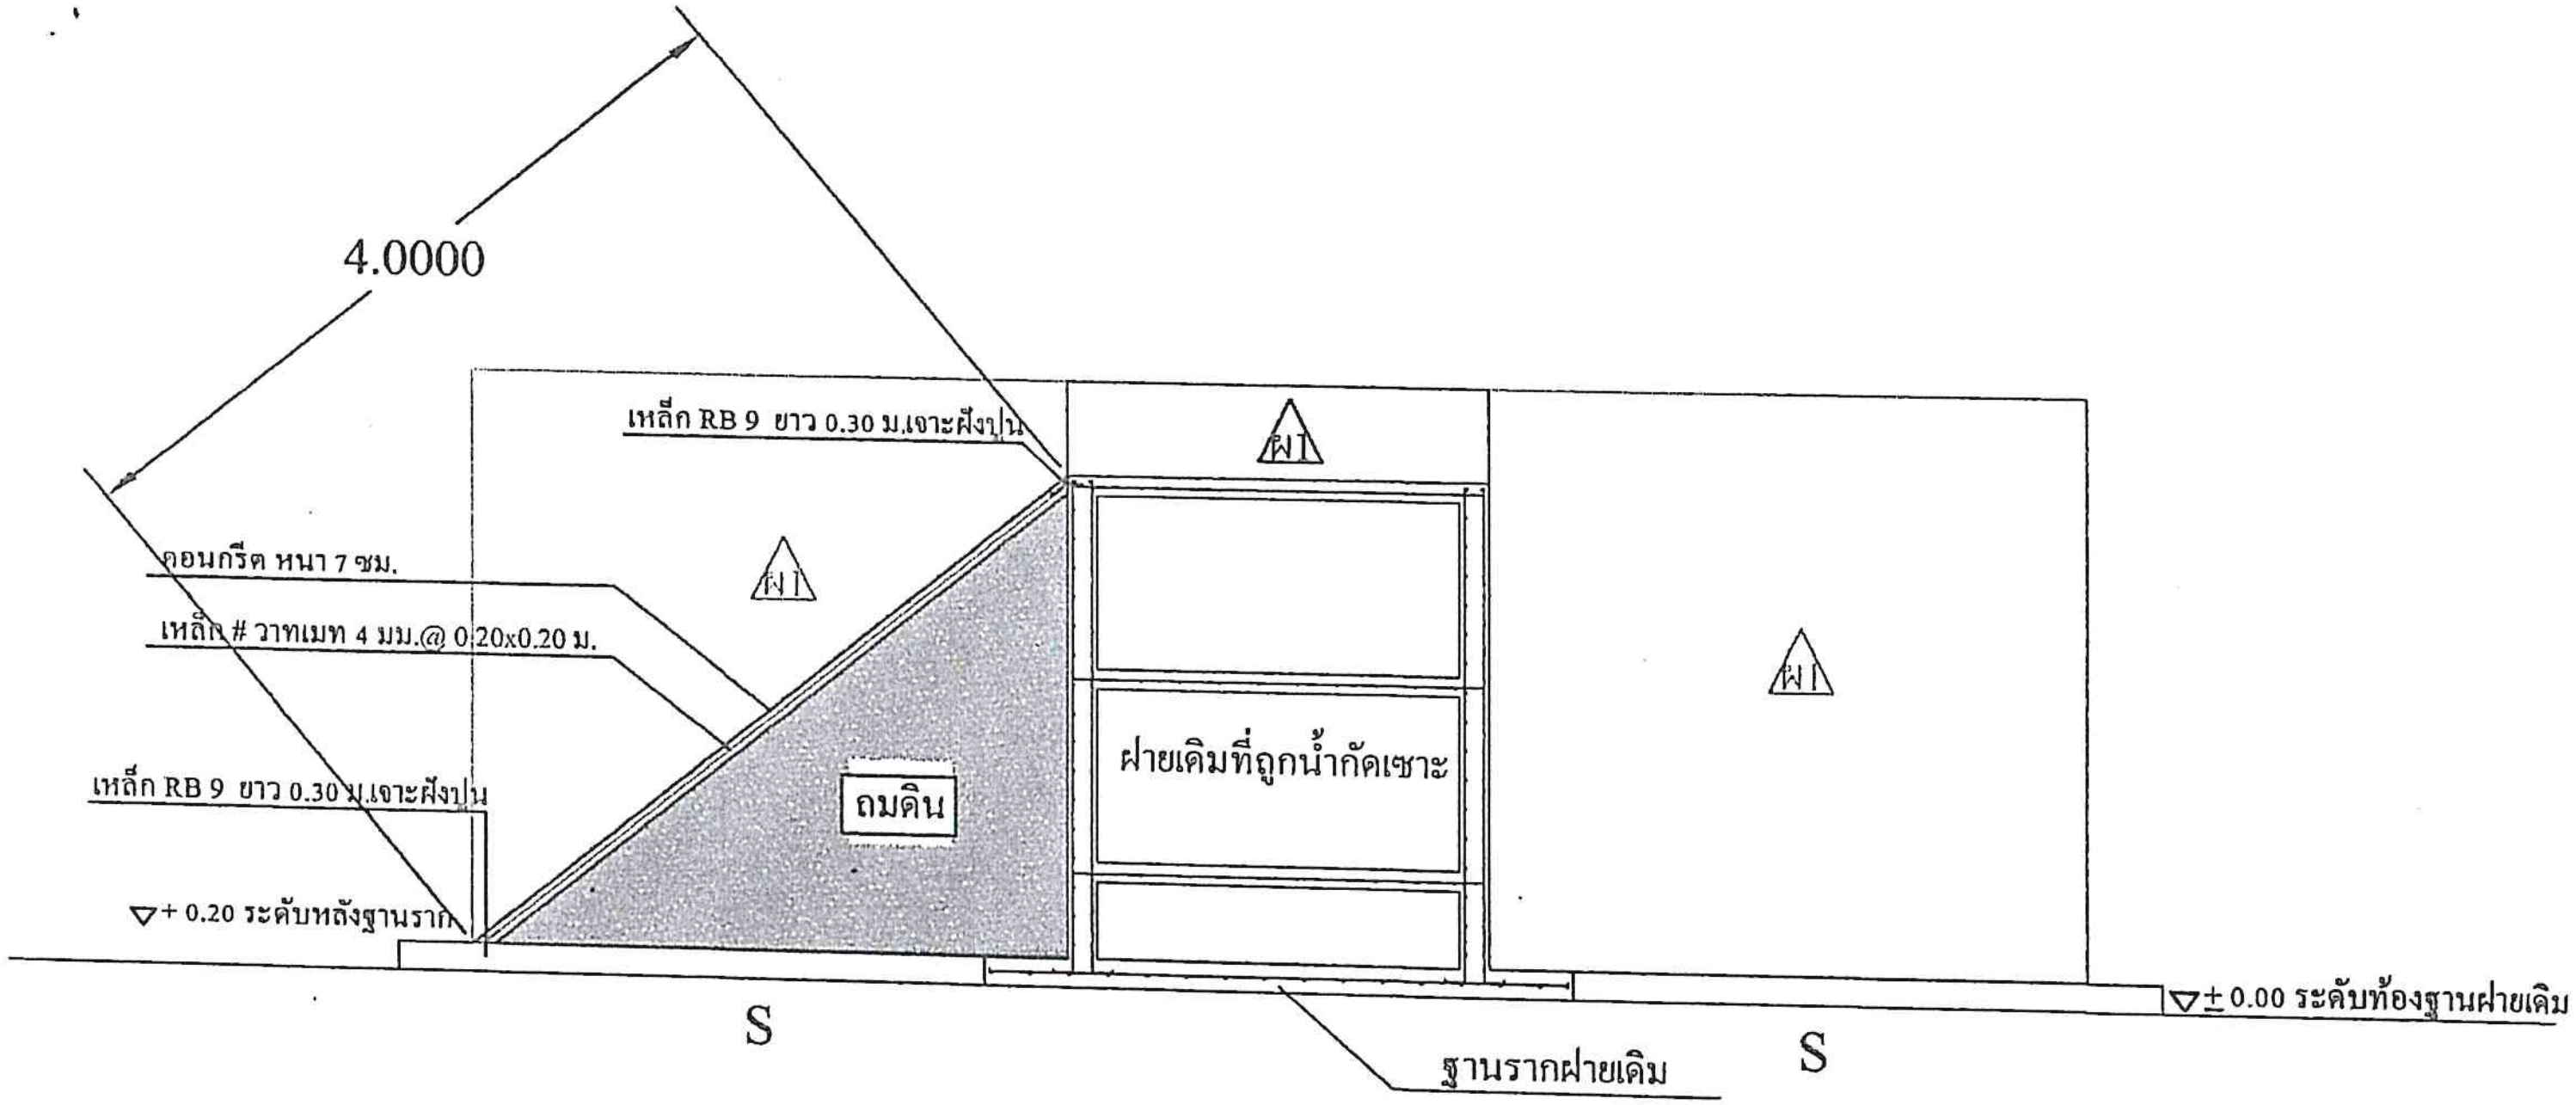

รูปตัดดาดลำเหมือง

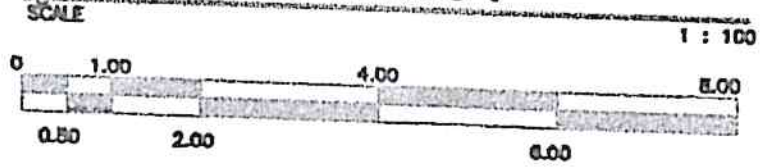

อบต. แม่สิน อ.ศรีสัชนาลัย จ.สุโขทัย

ต.แม่สิน อ.แม่สิน จ.สุโขทัย

ชื่อโครงการ	
ปรับปรุงซ่อมแซมฝายชลอน้ำ	
สถานที่ก่อสร้าง	
หมู่ที่ 16 บ้านโป่งงัว (ห้วยสะพือ) ตำบลแม่สิน อำเภอศรีสัชนาลัย จังหวัดสุโขทัย	
ผู้เขียนแบบ	
(นายอภิชาติ พานิชสรรพ์) นายช่างโยธาชำนาญงาน	
แบบแสดง	
รูปตัดดาดลำเหมือง	
แบบเลขที่	แบบแผ่นที่

จังหวัดสุโขทัย